


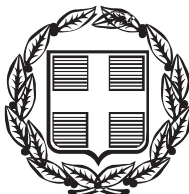

ΕΦΗΜΕΡΙΣ ΤΗΣ ΚΥΒΕΡΝΗΣΕΩΣ

ΤΗΣ ΕΛΛΗΝΙΚΗΣ ΔΗΜΟΚΡΑΤΙΑΣ

ΤΕΥΧΟΣ ΤΕΤΑΡΤΟ **Αρ. Φύλλου 753**

19 Αυγούστου 2004

ΠΕΡΙΕΧΟΜΕΝΑ

ΑΠΟΦΑΣΕΙΣ

ΑΠΟΦΑΣΕΙΣ

Αριθ. 1502/1727 (1)

Επικύρωση οριογραμμών ρέματος στην περιοχή «ΒΑΝΤΕ» Δήμου Ελ. Βενιζέλου -Νομού Χανίων.

Ο ΓΕΝΙΚΟΣ ΓΡΑΜΜΑΤΕΑΣ
ΠΕΡΙΦΕΡΕΙΑΣ ΚΡΗΤΗΣ

Έχοντας υπόψη:

1. Τις περί Διοικητικής Αποκεντρώσεως ισχύουσες διατάξεις όπως τροποποιήθηκαν και ισχύουν σήμερα.
2. Το Ν. 2503/1997 περί Διοίκησης, οργάνωσης. Στελέχωσης, της περιφέρειας κ.λπ.
3. Το Ν. 2853/16.7.1922 περί υδραυλικών εν γένει έργων και αστυνομεύσεως των δημοσίων υδάτων.
4. Το Ν. 880/1979 περί καθορισμού ανωτάτων ορίων συντελεστού δομήσεως και ετέρων τινών ρυθμίσεων της Πολεοδομικής νομοθεσίας.
5. Τις ισχύουσες διατάξεις της Πολεοδομικής Νομοθεσίας «δόμηση παρά τα ρέματα».
6. Το Ν. 3010/2002 παρ. 5 που αναφέρεται στη διαδικασία οριοθέτησης και ρύθμισης θεμάτων για τα υδατορέματα.
7. Το υπ' αριθμ. πρωτ. 4648 /7.6.2004 έγγραφο της Δ.Τ.Υ. Νομαρχιακής Αυτοδιοίκησης Χανίων με το οποίο διαβιβάσθηκαν για επικύρωση οι αναφερόμενες στο ρέμα οριογραμμές.
8. Την με αριθμ. 47/2004 απόφαση του Δημοτικού Συμβουλίου του Δήμου Ελ. Βενιζέλου με την οποία συνηγορεί θετικά για την επικύρωση των οριογραμμών του παραπάνω ρέματος στις θέσεις που προτείνονται από τον Μελετητή.
9. Την οριοθέτηση του παραπάνω ρέματος, όπως φαίνεται στο τοπογραφικό διάγραμμα του Καμπουράκη Ιωσήφ, Πολιτικού Μηχ/κού, που συντάχθηκε συμφωνα με την Υδραυλική Μελέτη του ιδίου, όπως αυτά ελέχθησαν και θεωρήθηκαν από την Δ.Τ.Υ. Νομ/κής Αυτ/σης Χανίων, αποφασίζουμε:

Επικυρώνουμε τις οριογραμμές του ρέματος στην περιοχή «ΒΑΝΤΕ» Δήμου Ελ. Βενιζέλου-Ν. Χανίων, όπως φαίνεται στο τοπογραφικό διάγραμμα του Πολιτικού Μηχ/κού Καμπουράκη Ιωσήφ, ελέγχθηκε και θεωρήθηκε από την Δ.Τ.Υ. Νομαρχιακής Αυτ/σης Χανίων.

Η υλοποίηση των οριογραμμών του παραπάνω ρέματος γίνεται με βάση τις συντεταγμένες που περιέχονται στο υπόψη τοπογραφικό διάγραμμα.


Οι διατομές που προκύπτουν από τις υπόψη οριογραμμές είναι επαρκείς, και σύμφωνα με τους υδραυλικούς υπολογισμούς της μελέτης.

Χαρακτηριστικές διατομές αναφέρονται στις θέσεις: (1-33) πλάτος 15.00m, (4-24) πλάτους 15.00m, (29-22) πλάτους 14m, (8-32) πλάτους 13,00m και (13-30) πλάτους 12.00μ.

Η απόφαση αυτή να δημοσιευθεί στην Εφημερίδα της Κυβερνήσεως.

Ηράκλειο, 18 Ιουνίου 2004
Ο Γενικός Γραμματέας Περιφέρειας
ΣΕΡΑΦΕΙΜ ΤΣΟΚΑΣ

ΤΟΠΟΓΡΑΦΙΚΟ ΔΙΑΓΡΑΜΜΑ ΟΡΙΟΘΕΤΗΣΗΣ ΡΕΜΑΤΟΣ
ΣΤΗΝ ΠΕΡΙΟΧΗ ΒΑΝΤΕ – ΔΗΜ. ΕΛ. ΒΕΝΙΖΕΛΟΥ Ν. ΧΑΝΙΩΝ

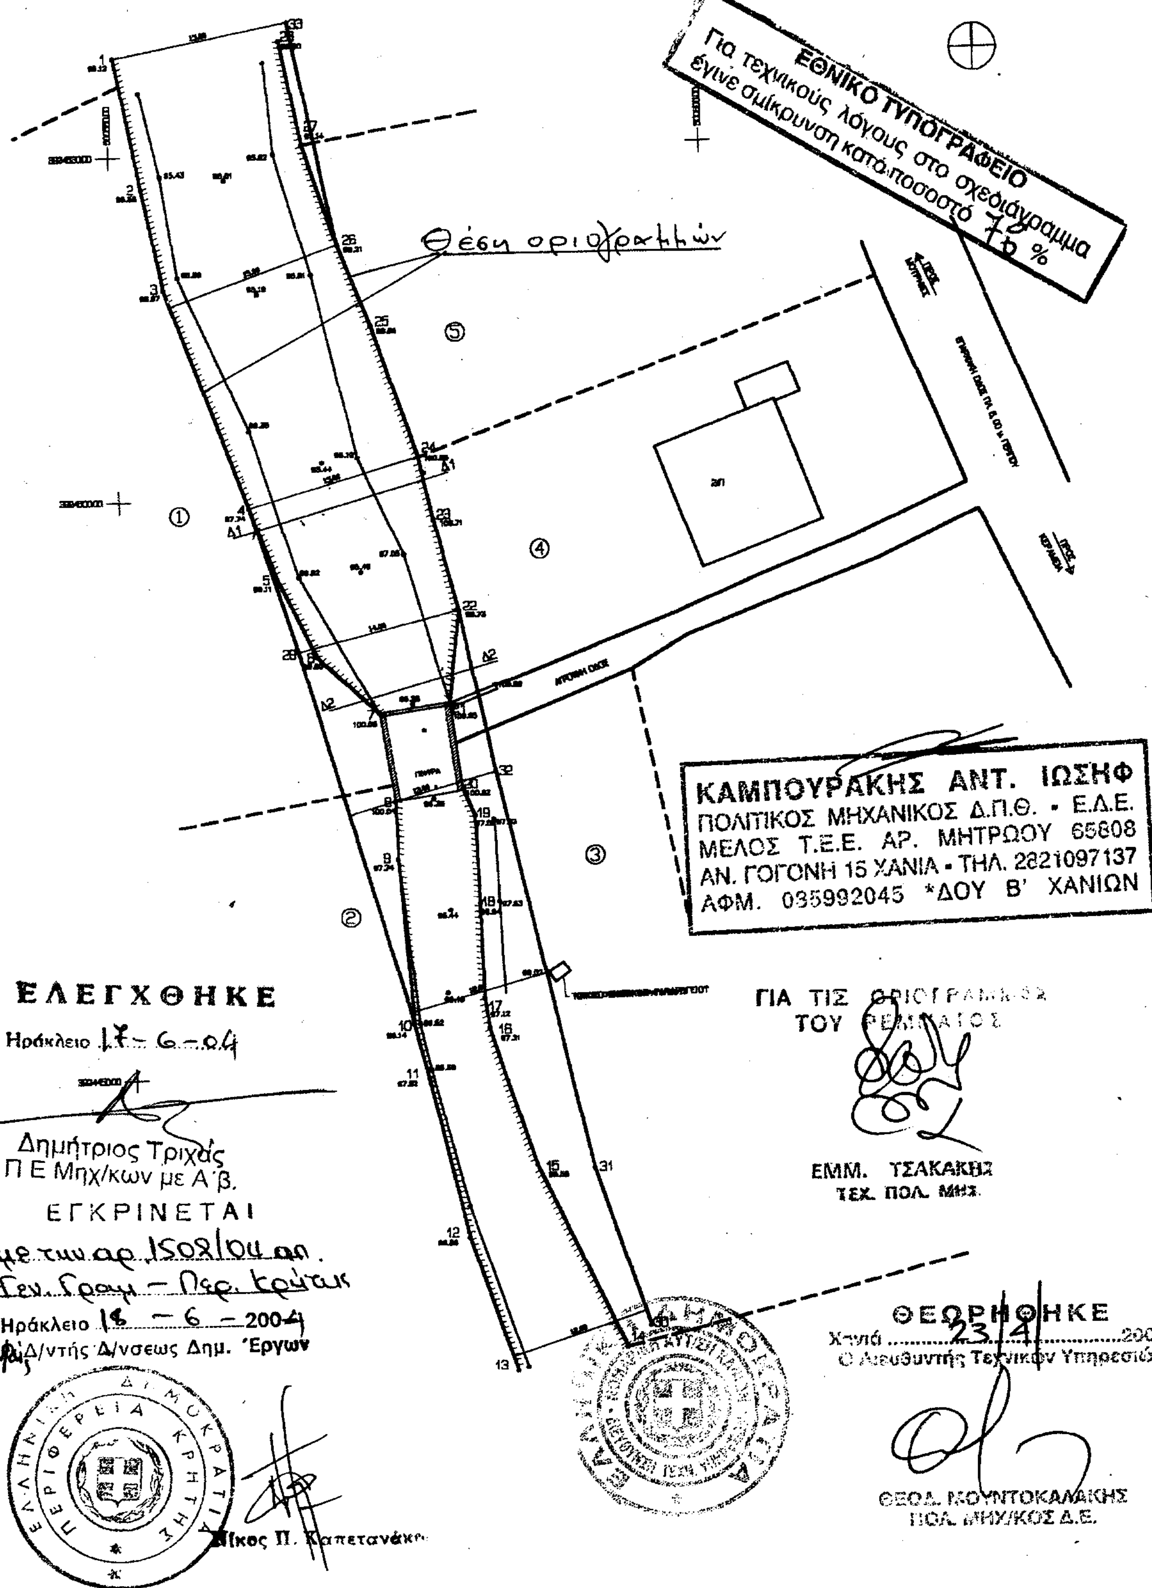

ΠΙΝΑΚΑΣ ΣΥΝΤΕΤΑΓΜΕΝΩΝ ΟΡΙΟΓΡΑΜΜΗΣ

Α/Α	Χ	Ψ
1	500550.63	3924538.44
2	500552.68	3924527.12
3	500554.28	3924518.37
4	500560.90	3924499.21
5	500563.07	3924493.02
29	500564.73	3924486.67
10	500573.54	3924454.24
11	500574.70	3924449.54
12	500577.73	3924435.60
13	500581.49	3924424.04
30	500592.90	3924427.76
31	500588.49	3924441.28
32	500581.11	.3924475.96
22	500578.36	3924489.88
23	500576.49	3924497.82
24	500575.34	3924503.29
25	500571.68	3924514.78
26	500569.04	3924521.88
33	500565.38	3924541.12

ΚΑΜΠΟΥΡΑΚΗΣ ΑΝΤ. ΙΩΣΗΦ
ΠΟΛΙΤΙΚΟΣ ΜΗΧΑΝΙΚΟΣ Δ.Π.Θ. • Ε.Δ.Ε.
ΜΕΛΟΣ Τ.Ε.Ε. ΑΡ. ΜΗΤΡΩΟΥ 65808
ΑΝ. ΓΟΓΟΝΗ 15 ΧΑΝΙΑ • ΤΗΛ. 2821097137
ΑΦΜ. 035992045 *ΔΟΥ [illegible] ΧΑΝΙΩΝ

ΠΙΝΑΚΑΣ ΣΥΝΤΕΤΑΓΜΕΝΩΝ ΣΗΜΕΙΩΝ

Α/Α	Χ	Ψ
1	500550.63	3924538.44
2	500552.68	3924527.12
3	500554.28	3924518.37
4	500560.90	3924499.21
5	500563.07	3924493.02
6	500566.28	3924486.21
7	500571.39	3924481.25
8	500572.54	3924473.57
9	500572.62	3924468.55
10	500573.54	3924454.24
11	500574.70	3924449.54
12	500577.73	3924435.60
13	500581.49	3924424.04
14	500590.87	3924425.89
15	500583.62	3924441.74
16	500579.92	3924453.79
17	500579.56	3924456.28
18	500579.45	3924464.56
19	500579.25	3924472.16
20	500578.28	3924474.49
21	500577.37	3924482.00
22	500578.36	3924489.88
23	500576.49	3924497.82
24	500575.34	3924503.29
25	500571.68	3924514.78
26	500569.04	3924521.88
27	500566.30	3924530.64
28	500564.68	3924539.56




ΠΙΝΑΚΑΣ ΙΔΙΟΚΤΗΤΩΝ


1. Κων/νος Καντηλιεράκης
2. Κληρον. Αργυρώς Καντηλιεράκη
3. Μαρία Βενετάκη
4. Μάρκος, Πελαγία, Αργυρώ & Μιχαήλ Καντηλιεράκης
5. Παναγ. Καντηλιεράκης

ΠΑΡΑΤΗΡΗΣΕΙΣ

1. Εχει γίνει εξάρτηση από το κρατικό τριγωνομετρικό δίκτυο της ΓΥΣ και οι συντεταγμένες είναι σε ΕΓΣΑ 87
2. Τα υψόμετρα είναι απόλυτα

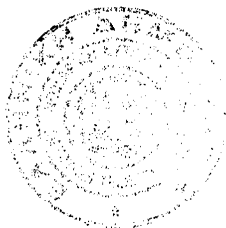

23|4|07

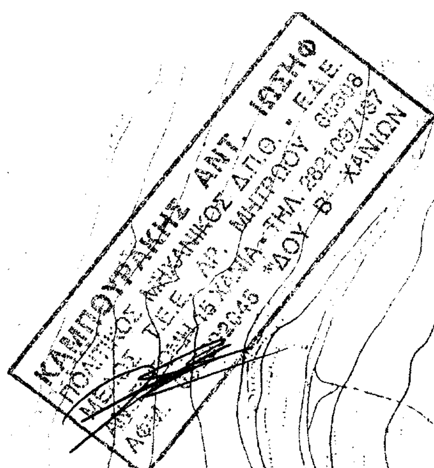

ΓΙΑ ΤΙΣ ΟΡΙΟΓΡΑΜΜΕΣ
ΤΟΥ ΡΕΜΜΑΤΟΣ

ΕΜΜ. ΤΣΑΚΑΚΗΣ
ΤΕΧ. ΠΟΛ. ΜΗΧ.



ΘΕΩΡΗΘΗΚΕ
Χανιά 23/4/...04
Ο Διευθυντής Τεχνικών Υπηρεσιών

ΘΕΟΔ. ΜΟΥΝΤΟΚΑΛΑΚΗΣ
ΠΟΛ. ΜΗΧ/ΚΟΣ Δ.Ε.


ΕΘΝΙΚΟ ΤΥΠΟΓΡΑΦΕΙΟ
Για τεχνικούς λόγους στο σχεδιάγραμμα
έγινε σμίκρυνση κατά ποσοστό 18 %

ΘΕΣΗ ΡΕΜΑΤΟΣ

Καντηλιεράκης Παύλος

Αγ. Παύλος

ΟΙΚΙΣΜΟΣ ΒΑΝΤΕ

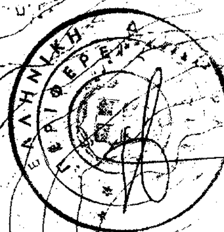

Αριθ. 2680 (2)

Επικύρωση καθορισμού οριογραμμών τμήματος ρέματος Κοσύνθου μεταξύ της οδικής γέφυρας προς Κιμμέρια και της γέφυρας Σιδηροδρομικής Γραμμής.

Ο ΓΕΝΙΚΟΣ ΓΡΑΜΜΑΤΕΑΣ ΠΕΡΙΦΕΡΕΙΑΣ
ΑΝΑΤΟΛΙΚΗΣ ΜΑΚΕΔΟΝΙΑΣ - ΘΡΑΚΗΣ

Έχοντας υπόψη:

1. Τις διατάξεις του άρθρου 5 του Ν. 3010/2002 (ΦΕΚ 91/Α) με το οποίο ρυθμίζονται θέματα καθορισμού οριογραμμών ρεμάτων.

2. Τις διατάξεις του άρθρου 5 του Ν. 3010/2002 (ΦΕΚ 91/Α), παράγραφος 3β, με την οποία ορίζεται ότι η επικύρωση του καθορισμού των οριογραμμών γίνεται με απόφαση του Γενικού Γραμματέα της οικείας Περιφέρειας.

3. Τις ισχύουσες διατάξεις της Πολεοδομικής Νομοθεσίας (δόμηση παρά τα ρέματα).

4. Τις διατάξεις του Ν. 2503/1997 (ΦΕΚ 107 Α΄) «Διοίκηση, οργάνωση, στελέχωση της Περιφέρειας κλπ».

5. Την αριθμ. 1096/27.3.2003 (ΦΕΚ 393Β/4.4.2003) Απόφαση του Γενικού Γραμματέα περιφέρειας Α.Μ.-Θ. «Μεταβίβαση αρμοδιοτήτων σε προϊσταμένους Δ/νσεων και Τμημάτων της Π.Α.Μ.-Θ.».

6. Το υπ' αριθμ. 3410/25.6.2004 έγγραφο της Δ/νσης Τεχνικών Υπηρεσιών Ν. Ξάνθης, με το οποίο διαβιβάσθηκε στην Δ/νση ΠΕ.ΧΩ. Περιφέρειας Α.Μ.-Θ. η υδραυλική μελέτη για την οριοθέτηση του ρέματος του θέματος.

7. Την υπ' αριθμ. 214/17.5.2004 απόφαση του Δημοτικού Συμβουλίου Ξάνθης, με την οποία γνωμοδοτεί ομόφωνα θετικά υπέρ της προτεινόμενης οριοθέτησης του τμήματος του ρέματος Κοσύνθου μεταξύ της οδικής γέφυρας προς Κιμμέρια και της γέφυρας της Σιδηροδρομικής γραμμής.

8. Την Υδραυλική Μελέτη για την οριοθέτηση του τμήματος του ρέματος Κοσύνθου, καθώς και τα τοπογραφικά διαγράμματα που την συνοδεύουν, όπως ελέγχθηκαν και θεωρήθηκαν από την Δ/νση Τεχνικών Υπηρεσιών Νομαρχιακού Διαμερίσματος Ξάνθης ως προς τον καθορισμό των οριογραμμών του ρέματος και από τα οποία προκύπτει ότι οι προτεινόμενες οριργραμμές του ρέματος οι οποίες απεικονίζονται στο διάγραμμα (Αριθμός Σχεδίου: 04) κλίμακας 1:500, χαράχθηκαν λαμβάνοντας υπόψη την πλημμυρική παροχή για περίοδο επαναφοράς Τ=500 έτη, αποφασίζουμε:

Επικυρώνουμε τις καθορισθείσες οριογραμμές του τμήματος του ρέματος Κοσύνθου μεταξύ της οδικής γέφυρας προς Κιμμέρια και της γέφυρας της Σιδηροδρομικής γραμμής, όπως φαίνονται στο διάγραμμα (Αριθμός Σχεδίου: 04) κλίμακας 1:500 και σύμφωνα με την Υδραυλική Μελέτη, της ανάδοχου εταιρείας ΕΥΕΡΓΟΣ Α.Ε., όπως αυτή ελέγχθηκε και θεωρήθηκε από τη Δ/νση Τεχνικών Υπηρεσιών του Νομαρχιακού Διαμερίσματος Ξάνθης.

Από τις διατάξεις της παρούσας δεν προκύπτουν δαπάνες.

Η ισχύς της παρούσας αρχίζει από την ανωτέρω δημοσίευση.

Η απόφαση αυτή μαζί με το συνημμένο διάγραμμα να δημοσιευθεί στην Εφημερίδα της Κυβερνήσεως.

Κομοτηνή, 19 Ιουλίου 2004

Η Διευθύντρια ΠΕ.ΧΩ. Περιφέρειας
ΑΛΕΞΑΝΔΡΑ ΠΑΣΣΟΠΟΥΛΟΥ

ΠΙΝΑΚΕΣ ΣΥΝΤΕΤΑΓΜΕΝΩΝ

ΔΥΤΙΚΟ ΟΡΙΟ

Α/Α	X	Y	Z
01	−6060.98	−12050.32	69.28
02	−5989.52	−12064.49	67.53
03	−5867.25	−12096.83	67.72

ΑΝΑΤΟΛΙΚΟ ΟΡΙΟ

Α/Α	X	Y	Z
04	−5869.43	−12180.80	67.70
05	−6069.14	−12131.17	69.19
06	−6079.21	−12127.37	69.22

ΕΡΓΟΔΟΤΕΣ: Κασάπογλου Στυλιανός
Χάζδεν Χρυσούλα
Χάζδεν Κων/νος
Νιχάτογλου Αχμέτ

ΘΕΩΡΗΘΗΚΕ
ΣΥΝΟΔΕΥΕΙ ΤΗΝ ΥΠ' ΑΡΙΘΜ. 2680/04
ΑΠΟΦΑΣΗ ΤΗΣ Δ/ΝΣΗΣ ΠΕ.ΧΩ
Κομοτηνή 19/7/2004
Η προϊσταμένη ΔΙ.ΠΕ.ΧΩ.
ΑΛΕΚΑ ΠΑΣΣΟΠΟΥΛΟΥ
Διευθύντρια ΠΕ. ΧΩ.

ΤΙΤΛΟΣ: ΟΡΙΟΘΕΤΗΣΗ ΤΜΗΜΑΤΟΣ ΡΕΜΑΤΟΣ ΚΟΣΥΝΘΟΥ ΜΕΤΑΞΥ ΤΗΣ ΟΔΙΚΗΣ ΓΕΦΥΡΑΣ ΠΡΟΣ ΚΙΜΜΕΡΙΑ ΚΑΙ ΤΗΣ ΓΕΦΥΡΑΣ ΣΙΔΗΡΟΔΡΟΜΙΚΗΣ ΓΡΑΜΜΗΣ

ΘΕΜΑ:	ΤΟΠΟΓΡΑΦΙΚΟ ΠΕΡΙΟΧΗΣ ΜΕΛΕΤΗΣ– ΚΑΤΑΛΗΨΗ ΠΛΗΜΜΥΡΙΚΗΣ ΡΟΗΣ	ΑΡ.ΣΧΕΔΙΟΥ	04
		ΚΛ.	1:500

ΑΝΑΔΟΧΟΣ ΜΕΛΕΤΗΣ
ΕΥΕΡΓΟΣ ΑΕ
ΑΝΩΝΥΜΗ ΜΕΛΕΤΗΤΙΚΗ ΕΤΑΙΡΕΙΑ ΤΕΧΝΙΚΩΝ ΕΡΓΩΝ
Αν.Θράκης 2, 67100 Ξάνθη
τηλ. 25410-83092/24983
fax 25410-20806
email : evergos@otenet.gr

ΜΕΛΕΤΗ
Μαρία Δόσιου πολ. μηχανικός
Θεομήδης Καλάϊτσίδης πολ. μηχανικός
Δημήτρης Δεδουλάρης πολ. μηχανικός Τ.Ε.


ΞΑΝΘΗ 01 – 2004


Ο ΣΥΝΤΑΞΑΣ
ΜΑΡΙΑ Μ. ΔΟΣΙΟΥ
ΔΙΠΛ. ΠΟΛΙΤΙΚΟΣ ΜΗΧΑΝΙΚΟΣ
ΔΗΜ/ΤΕΙΟΥ ΠΑΝ/ΜΙΟΥ ΘΡΑΚΗΣ
ΜΕΛΟΣ Τ.Ε.Ε. ΑΡΙΘ ΜΗΤΡΩΟΥ 58350
ΑΙΓΑΙΟΥ 8 ΧΡΥΣΑ ΞΑΝΘΗ ΤΗΛ 0541 72522

ΘΕΟΜΗΔΗΣ Ο. ΚΑΛΑΪΤΣΙΔΗΣ
ΔΙΠΛ. ΠΟΛΙΤΙΚΟΣ ΜΗΧΑΝΙΚΟΣ Ι.Π.Μ.Κ.
ΜΕΛΟΣ Τ.Ε.Ε. ΑΡΙΘ. ΜΗΤΡΩΟΥ 89930
ΑΝΔΡΕΟΥ ΔΗΜΗΤΡΙΟΥ 142-144 ΞΑΝΘΗ
ΤΗΛ. 25410 65945
Α.Φ.Μ.: 061842616 - Δ.Ο.Υ. Α' ΞΑΝΘΗΣ

ΕΓΚΡΙΣΕΙΣ
Θεωρήθηκε και σημειώθηκε ο καθορισμός των οριογραμμών και ελέγχθηκε η αποτύπωση
ΕΛΕΓΧΘΗΚΕ
Ξάνθη 7-4-04
ΔΕΣΠΟΙΝΑ ΚΑΛΠΑΚΤΣΙΔΟΥ
ΑΓΡΟΝΟΜΟΣ ΤΟΠΟΓΡΑΦΟΣ ΜΗΧΑΝΙΚΟΣ

ΘΕΩΡΗΘΗΚΕ
Ξάνθη 8-4-04
Ο ΠΡΟΪΣΤΑΜΕΝΟΣ
ΤΜΗΜΑΤΟΣ ΕΚΤΕΛΕΣΗΣ ΕΡΓΩΝ
ΖΑΧΑΡΙΑΣ ΤΣΑΠΝΙΔΗΣ
Πολιτικός Μηχανικός Π.Ε. με Α' β.

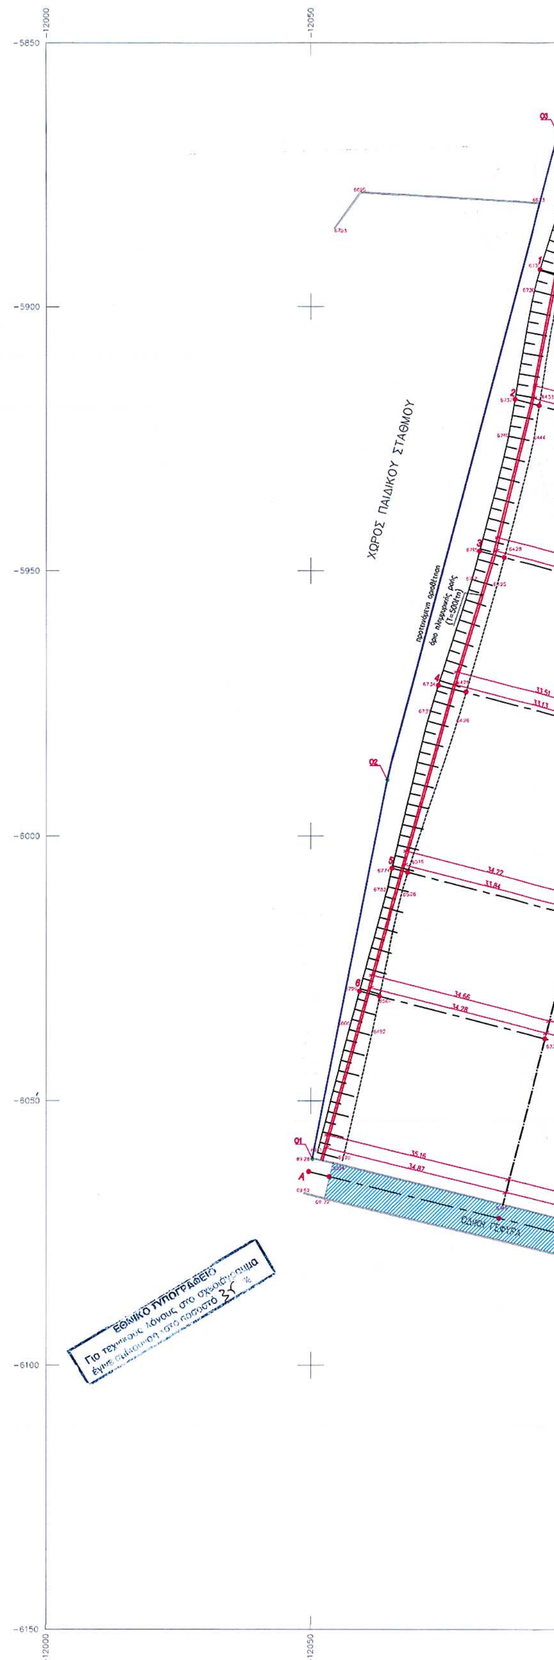

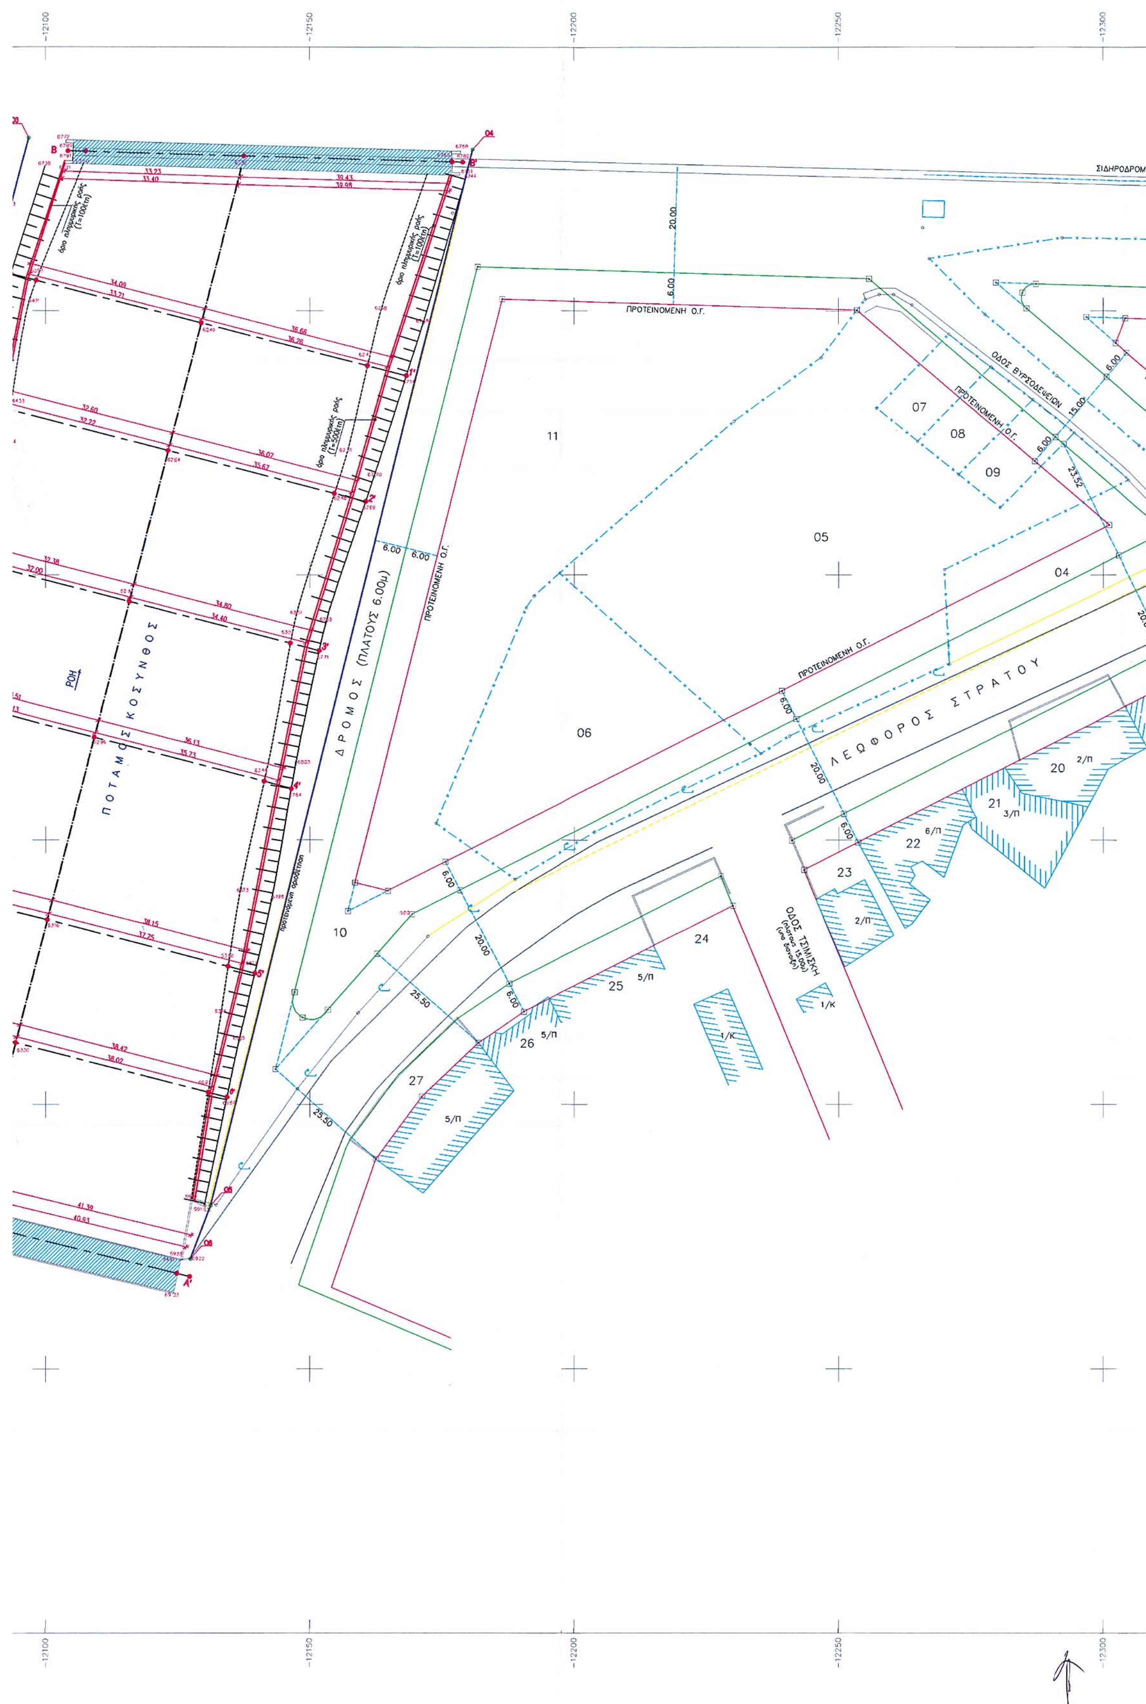
ΣΙΔΗΡΟΔΡΟΜΙ
ΠΡΟΤΕΙΝΟΜΕΝΗ Ο.Γ.
ΟΔΟΣ ΒΥΡΣΟΔΕΨΕΙΩΝ
ΔΡΟΜΟΣ (ΠΛΑΤΟΥΣ 6.00μ)
ΠΟΤΑΜΟΣ ΚΟΣΥΝΘΟΣ
ΡΟΗ
ΛΕΩΦΟΡΟΣ ΣΤΡΑΤΟΥ
ΟΔΟΣ ΤΣΙΜΙΣΚΗ
05
06
07
08
09
10
11
04
20
21
22
23
24
25
26
27

-12300 -12350 -12400 -12450

-5850

ΣΙΔΗΡΟΔΡΟΜΙΚΗ ΓΡΑΜΜΗ ΞΑΝΘΗΣ - ΚΟΜΟΤΗΝΗΣ

ΠΡΟΣ Σ.Σ. ΞΑΝΘΗΣ

20.00 20.00 6.00

03

-5900

ΠΡΟΤΕΙΝΟΜΕΝΗ Ο.Γ.

01

ΟΔΟΣ ΒΥΡΣΟΔΕΨΕΙΩΝ 15.00

6.00

ΠΡΟΤΕΙΝΟΜΕΝΗ Ο.Γ.

ΠΡΟΤΕΙΝΟΜΕΝΗ Ο.Γ.

ΠΡΟΤΕΙΝΟΜΕΝΗ Ο.Γ.

6.00

02

08

09

6.00 23.52

ΛΕΩΦΟΡΟΣ ΣΤΡΑΤΟΥ

6.00

12 6/π

8.00

ΟΔΟΣ ΚΥΘΝΟΥ

13 6/π

14 3/π

15 3/π

20.00

6.00

16 5/π

-5950

04

20.00 20.00 2.50

17

ΟΔΟΣ ΧΡ. ΚΟΨΙΔΑ

6.00

1/κ 18

1/κ

ΣΤΡΑΤΟΥ

19 5/π

20 2/π

21 3/π

-6000

-6050

-6100

-6150

-12300 -12350 -12400 -12450

